V. PLANOS

Bajo A

PLANTA BAJA · 1 DORMITORIO · 1 BAÑO

PRECIO SIN IVA

224.000 €

+ IVA (10 %) · garaje y trastero incluidos

Sup. útil interior	42,80 m²
Sup. útil patio	14,70 m²
Sup. construida con zonas comunes	80,50 m²

Superficies según los planos de la promotora. Precio y disponibilidad a 22-10-2026.


Residencial


ABETO MIJAS

Planta Nivel 0

Vivienda 0A

Superficie útil interior:	42,80m2
Superficie útil patio:	14,70m2
Superficie construida interior:	49,75m2
Sup.const. total con pp de zonas comunes:	80,50m2
Según Decreto 218/2005	
Superficie útil:	47,08m2
Sup. const. con p.p de zonas comunes:	69,42m2

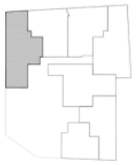

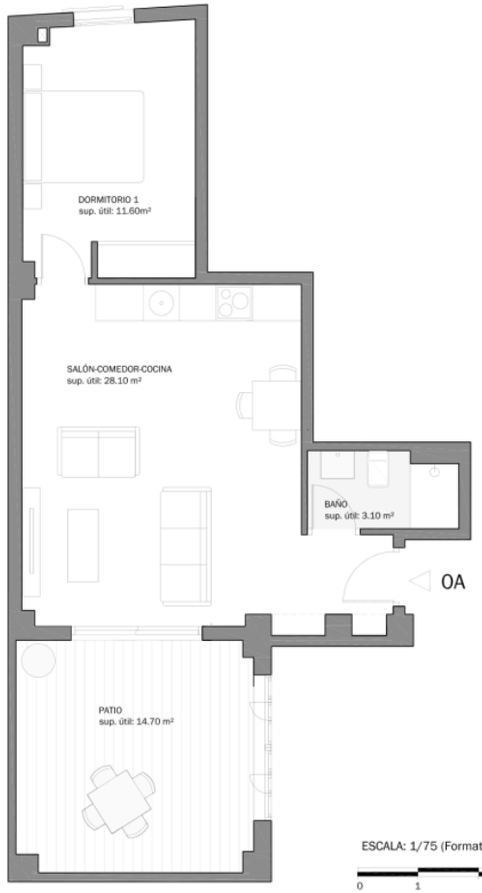

ESCALA: 1/75 (Formato A4)

N

0 1 4

PROMUEVE: MISTRAL GESTIÓN DE CAPITAL S.L.

EDIFICIO DE 33 VIVIENDAS, 33 TRASTEROS Y 33 APARCAMIENTOS.

Calle Abeto, Nº 12 y 14, Mijas, Málaga.

COMERCIALIZA:

DILUS LIVING

Este plano y todos los datos incluidos en este documento son meramente informativos, no vinculantes, ni contractuales y podrán ser modificados sin previo aviso. La información requerida por el Real Decreto 515 de 21/04/1989, sobre la defensa de los consumidores en cuanto a la información a suministrar, se encuentra a su disposición en las oficinas de MISTRAL GESTIÓN DE CAPITAL S.L., en C/ Antonio Acuña nº9, 6ºD de Madrid. Inscrita en Registro Mercantil de Madrid, tomo 45552, folio 110, hoja M-801176. CIF: B56174105.