

Residencial

ABETO MIJAS

Planta Nivel 0
Vivienda 2 Dormitorios
Vivienda 0D

Superficie útil interior:	58,83m2
Superficie útil terraza+patio:	9,40m2
Superficie construida interior:	70,05m2
Sup.const. total con pp de zonas comunes:	103,30m2
Según Decreto 218/2005	
Superficie útil:	63,53m2
Sup. const. con p.p de zonas comunes:	97,80m2

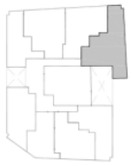

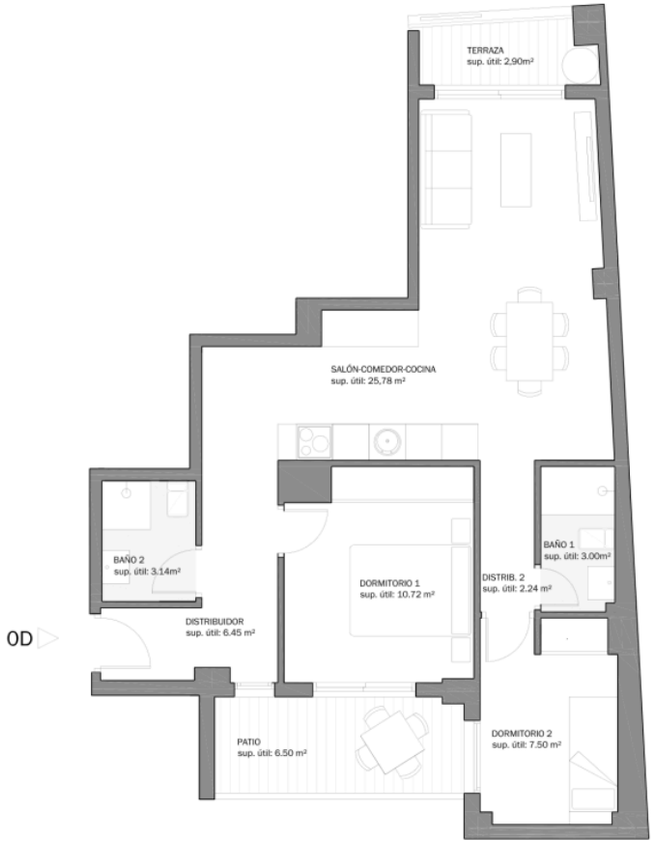

ESCALA: 1/75 (Formato A4)

N

0 1 4

PROMUEVE: MISTRAL GESTIÓN DE CAPITAL S.L.

EDIFICIO DE 33 VIVIENDAS, 33 TRASTEROS Y 33 APARCAMIENTOS.

Calle Abeto, Nº 12 y 14, Mijas, Málaga.

COMERCIALIZA:

DILUS LIVING

Este plano y todos los datos incluidos en este documento son meramente informativos, no vinculantes, ni contractuales y podrán ser modificados sin previo aviso. La información requerida por el Real Decreto 515 de 21/04/1989, sobre la defensa de los consumidores en cuanto a la información a suministrar, se encuentra a su disposición en las oficinas de MISTRAL GESTIÓN DE CAPITAL S.L., en C/ Antonio Acuña nº9. 6ºD de Madrid. Inscrita en Registro Mercantil de Madrid. tomo 45552. folio 110. hoia M-801176. CIF: B56174105.

V. PLANOS

Bajo D

PLANTA BAJA · 2 DORMITORIOS · 2 BAÑOS

PRECIO SIN IVA

263.000 €

+ IVA (10 %) · garaje y trastero incluidos

Sup. útil interior	58,83 m²
Sup. útil terraza y patio	9,40 m²
Sup. construida con zonas comunes	103,30 m²

Superficies según los planos de la promotora. Precio y disponibilidad a 22-10-2026.