V. PLANOS

Bajo F

PLANTA BAJA · 2 DORMITORIOS · 1 BAÑO

PRECIO SIN IVA

240.000 €

+ IVA (10 %) · garaje y trastero incluidos

Sup. útil interior	44,20 m²
Sup. útil patio	7,35 m²
Sup. construida con zonas comunes	74,76 m²

Superficies según los planos de la promotora. Precio y disponibilidad a 22-10-2026.


Residencial

ABETO MIJAS

Planta Nivel 0

Vivienda 0F

Superficie útil interior:	44,20m2
Superficie útil patio :	7,35m2
Superficie construida interior:	51,78m2
Sup.const. con pp de zonas comunes:	74,76m2
Según Decreto 218/2005	
Superficie útil:	47,87m2
Sup. const. con p.p de zonas comunes:	70,93m2

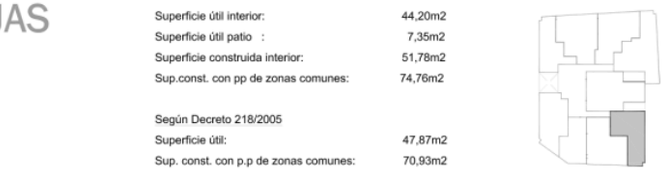



ESCALA: 1/75 (Formato A4)

N

0 1 4

PROMUEVE: MISTRAL GESTIÓN DE CAPITAL S.L.

EDIFICIO DE 33 VIVIENDAS, 33 TRASTEROS Y 33 APARCAMIENTOS.

Calle Abeto, Nº 12 y 14, Mijas, Málaga.

COMERCIALIZA:

DILUS LIVING

Este plano y todos los datos incluidos en este documento son meramente informativos, no vinculantes, ni contractuales y podrán ser modificados sin previo aviso. La información requerida por el Real Decreto 515 de 21/04/1989, sobre la defensa de los consumidores en cuanto a la información a suministrar, se encuentra a su disposición en las oficinas de MISTRAL GESTIÓN DE CAPITAL S.L., en C/ Antonio Acuña nº9. 6ºD de Madrid. Inscrita en Registro Mercantil de Madrid. tomo 45552. folio 110. hoja M-801176. CIF: B56174105.