

Residencial

ABETO MIJAS

Planta Nivel 1
Vivienda 1D

Superficie útil interior:	60,10m2
Superficie útil terraza :	4,10m2
Superficie construida interior:	71,40m2
Superficie construida terraza:	4,80m2
Sup.const. total con pp de zonas comunes:	98,80m2
Según Decreto 218/2005	
Superficie útil:	62,15m2
Sup. const. con p.p de zonas comunes:	96,35m2

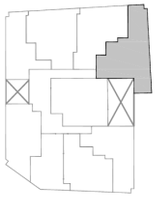

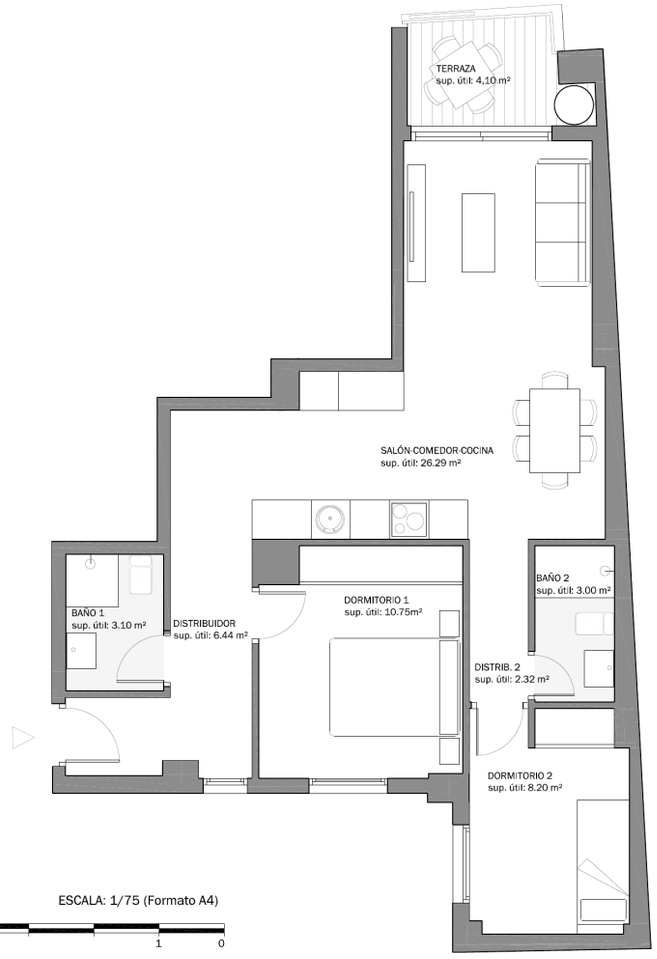

N

ESCALA: 1/75 (Formato A4)

4 1 0

PROMUEVE: MISTRAL GESTIÓN DE CAPITAL S.L.

EDIFICIO DE 33 VIVIENDAS, 33 TRASTEROS Y 33 APARCAMIENTOS.

Calle Abeto, Nº 12 y 14, Mijas, Málaga.

COMERCIALIZA:

DILUS LIVING

V. PLANOS

1.º D

PLANTA PRIMERA · 2 DORMITORIOS · 2 BAÑOS

PRECIO SIN IVA

270.300 €

+ IVA (10 %) · garaje y trastero incluidos

Sup. útil interior	60,10 m²
Sup. útil terraza	4,10 m²
Sup. construida con zonas comunes	98,80 m²

Superficies según los planos de la promotora. Precio y disponibilidad a 22-10-2026.